

„Budowa zachodniej obwodnicy Grodziska Mazowieckiego w ciągu drogi wojewódzkiej nr 579 odcinek od km 2+209,60 do km 9+560,51” - przewidziane do dofinansowania ze środków EFRR w ramach RPO WM na lata 2014 – 2020 – nr postępowania 003/20
Umowa nr 384/MZDW/08/2020/

STRABAG Sp. z o.o.
Dyrekcja PC/GG Grupa Płock
Chotum 46A
PL 06-452 Ościstowo / Polska

Tel. +48 22 714 48 70
Fax: +48 22 481 12 65
E-mail: dorota.mondorowicz-lisiecka@strabag.com

STRABAG

Jak w rozdzielniku

Temat:	Wprowadzenie tymczasowej organizacji ruchu na czas wykonania robót
Nasz nr. Ref.:	PC/GG/DKEI/333/07/0534/2024/DML
Miejscowość / Data:	Grodzisk Mazowiecki 04.07.2024
Podstawy kontraktowe	nd.
Korespondencja związana	nd.

Szanowni Państwo,

Działając w imieniu STRABAG Sp. z o.o. z siedzibą w Pruszkowie, adres: 05-800 Pruszków, ul. Parzniewska 10, zwany dalej jako Wykonawca zamówienia pod nazwą: „Budowa zachodniej obwodnicy Grodziska Mazowieckiego w ciągu drogi wojewódzkiej nr 579 odcinek od km 2+209,60 do km 9+560,51” zawiadamiamy, iż w dniach **11-12.07.2024** planowane jest wprowadzenie tymczasowej organizacji ruchu na roboty drogowe w obszarze obwodnicy Grodziska Mazowieckiego na wiadukcie nad torami kolejowymi, zgodnie z załączonym schematem.

Z poważaniem,

Mondorowicz - Lisiecka Dorota

Rozdzielnik:

1. Departament Nieruchomości i Infrastruktury, ul. B. Brechta 3, 03-472 Warszawa
e-mail: nieruchomosci@mazovia.pl
2. Burmistrz Grodziska Mazowieckiego, ul. Kościuszki 32A 05-825 Grodzisk Mazowiecki
e-mail: urząd@grodzisk.pl
3. Komenda Wojewódzka Policji z Siedzibą W Radomiu, ul. 11-go listopada 37/59, 26-600 Radom,
e-mail: kwp@ra.policja.gov.pl
4. Komenda Powiatowa Państwowej Straży Pożarnej w Grodzisku Mazowieckim, ul. Żydowska 7,
05-825 Grodzisk Maz. e-mail: grodzisk@mazowsze.straz.pl
5. Pogotowie Ratunkowe w Grodzisku Mazowieckim, e-mail: sekretariat@szpitalzachodni.pl
6. KPP w Grodzisku Mazowieckim, ul. Bartniaka 19, 05-825 Grodzisk Maz. e-mail: komendant.grodzisk-maz@ksp.policja.gov.pl



Do wiadomości:

1. Mazowiecki Zarząd Dróg Wojewódzkich w Warszawie, ul. Mazowiecka 14, 00-048 Warszawa
2. Mazowiecki Zarząd Dróg Wojewódzkich w Warszawie rejon Grodzisk Mazowiecki; ul. Traugutta 41
05-825 Grodzisk Mazowiecki; rd.grodzisk@mzdw.pl

ZAWIERZENIE NR NI-DI 8022.2, A. 2023. PZ
 WARSZAWA, ul. Żurajska 15, 01-650 Warszawa
 tel. 22 638 10 00, fax 22 638 10 01
 e-mail: biuro@wiazowicz.pl, www.wiazowicz.pl

W przypadku występowania (poza obszarem robót) w ośi jezdni linii P-4 lub P-3a, zabraniających wjazdu na część jezdni przeznaczoną dla przeciwnego kierunku ruchu, zamiast znaku B-42 należy umieścić znak B-27 w takim miejscu, w którym dopuszczenia jest możliwość wyprzedzenia, w odległości do 150m poza obszarem robót

Dla Vmax = 80km/h

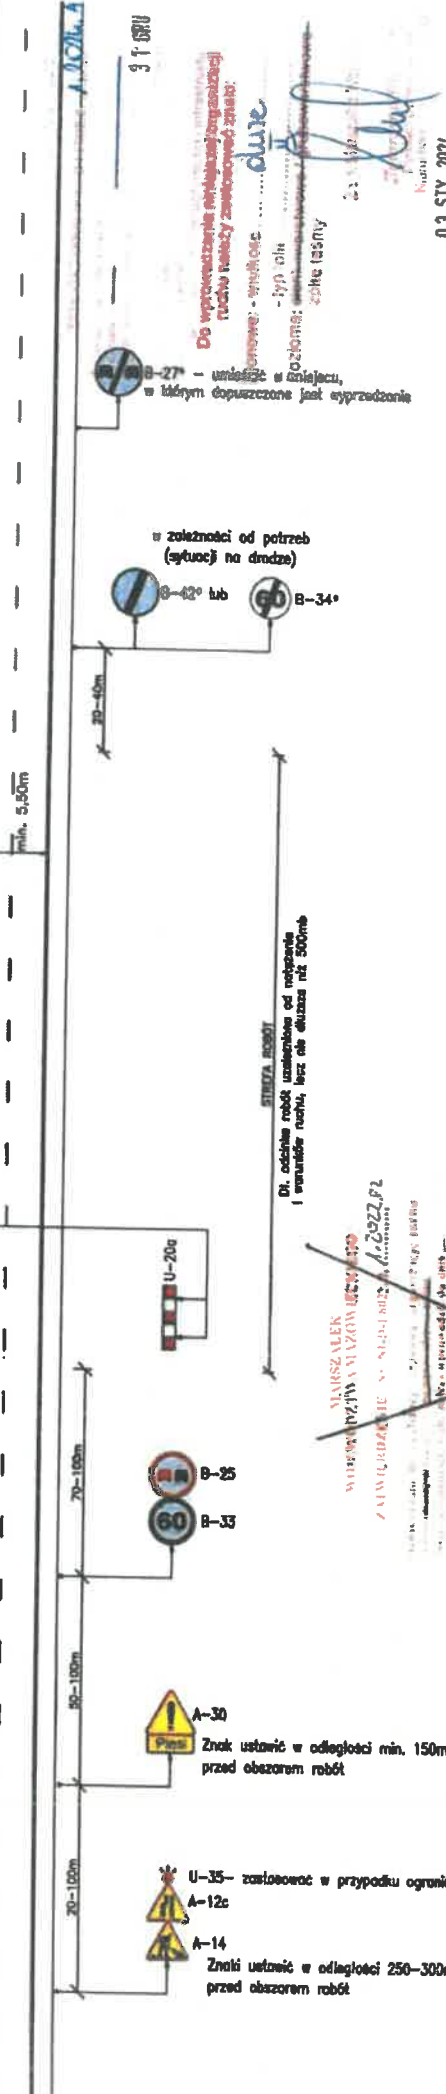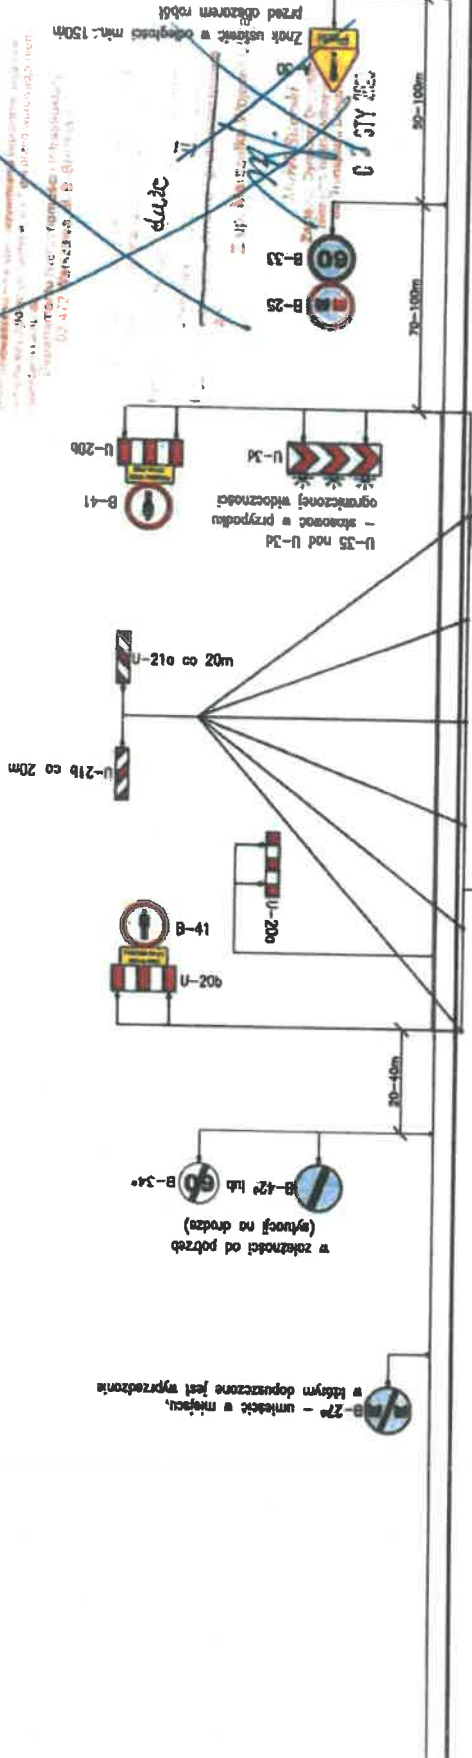

Uwaga: Schemat do zastosowania w przypadku konieczności zajęcia pasa ruchu wraz z poboczem lub chodnikiem !!!

TYTUŁ	UPROSZCZONY PROJEKT ORGANIZACJI RUCHU I ZABEZPIECZENIA ROBÓT NA CZAS PROWADZONA PRAC ZWIĄZANYCH Z BIEŻĄCYM UTRZYMANIEM DRÓG WOJEWÓDZKICH ADMINISTROWANYCH PRZEZ MZDW W WARSZAWIE REJONY DROGOWE /WSZYSTKIE/		
RYSUNEK	SCHEMAT ORGANIZACJI RUCHU NA CZAS WYKONYWANIA ROBÓT WYMAGAJĄCYCH ZAJĘCIA POCZA I CZĘŚCI PASA RUCHU NA DRODZE JEDNOJEZDNIOWEJ (POZA OBSZAREM ZABUDOWANYM)		
RYS NR 17	Skala:	Data wykonania projektu:	12.2018r.
PROJEKTANT	Imię i nazwisko:		Podpis projektanta:
	mgr inż. Krzysztof Albrecht		

STREŻENIE ROBÓT
 Dł. oddziały robót uzależnione od natężenia i kierunku ruchu, lecz nie dłuższe niż 300mb

WARSZAWA MAZOWIECKIEGO
 WARSZAWA, ul. Żurajska 15, 01-650 Warszawa
 tel. 22 638 10 00, fax 22 638 10 01
 e-mail: biuro@wiazowicz.pl, www.wiazowicz.pl

03 STY 2024